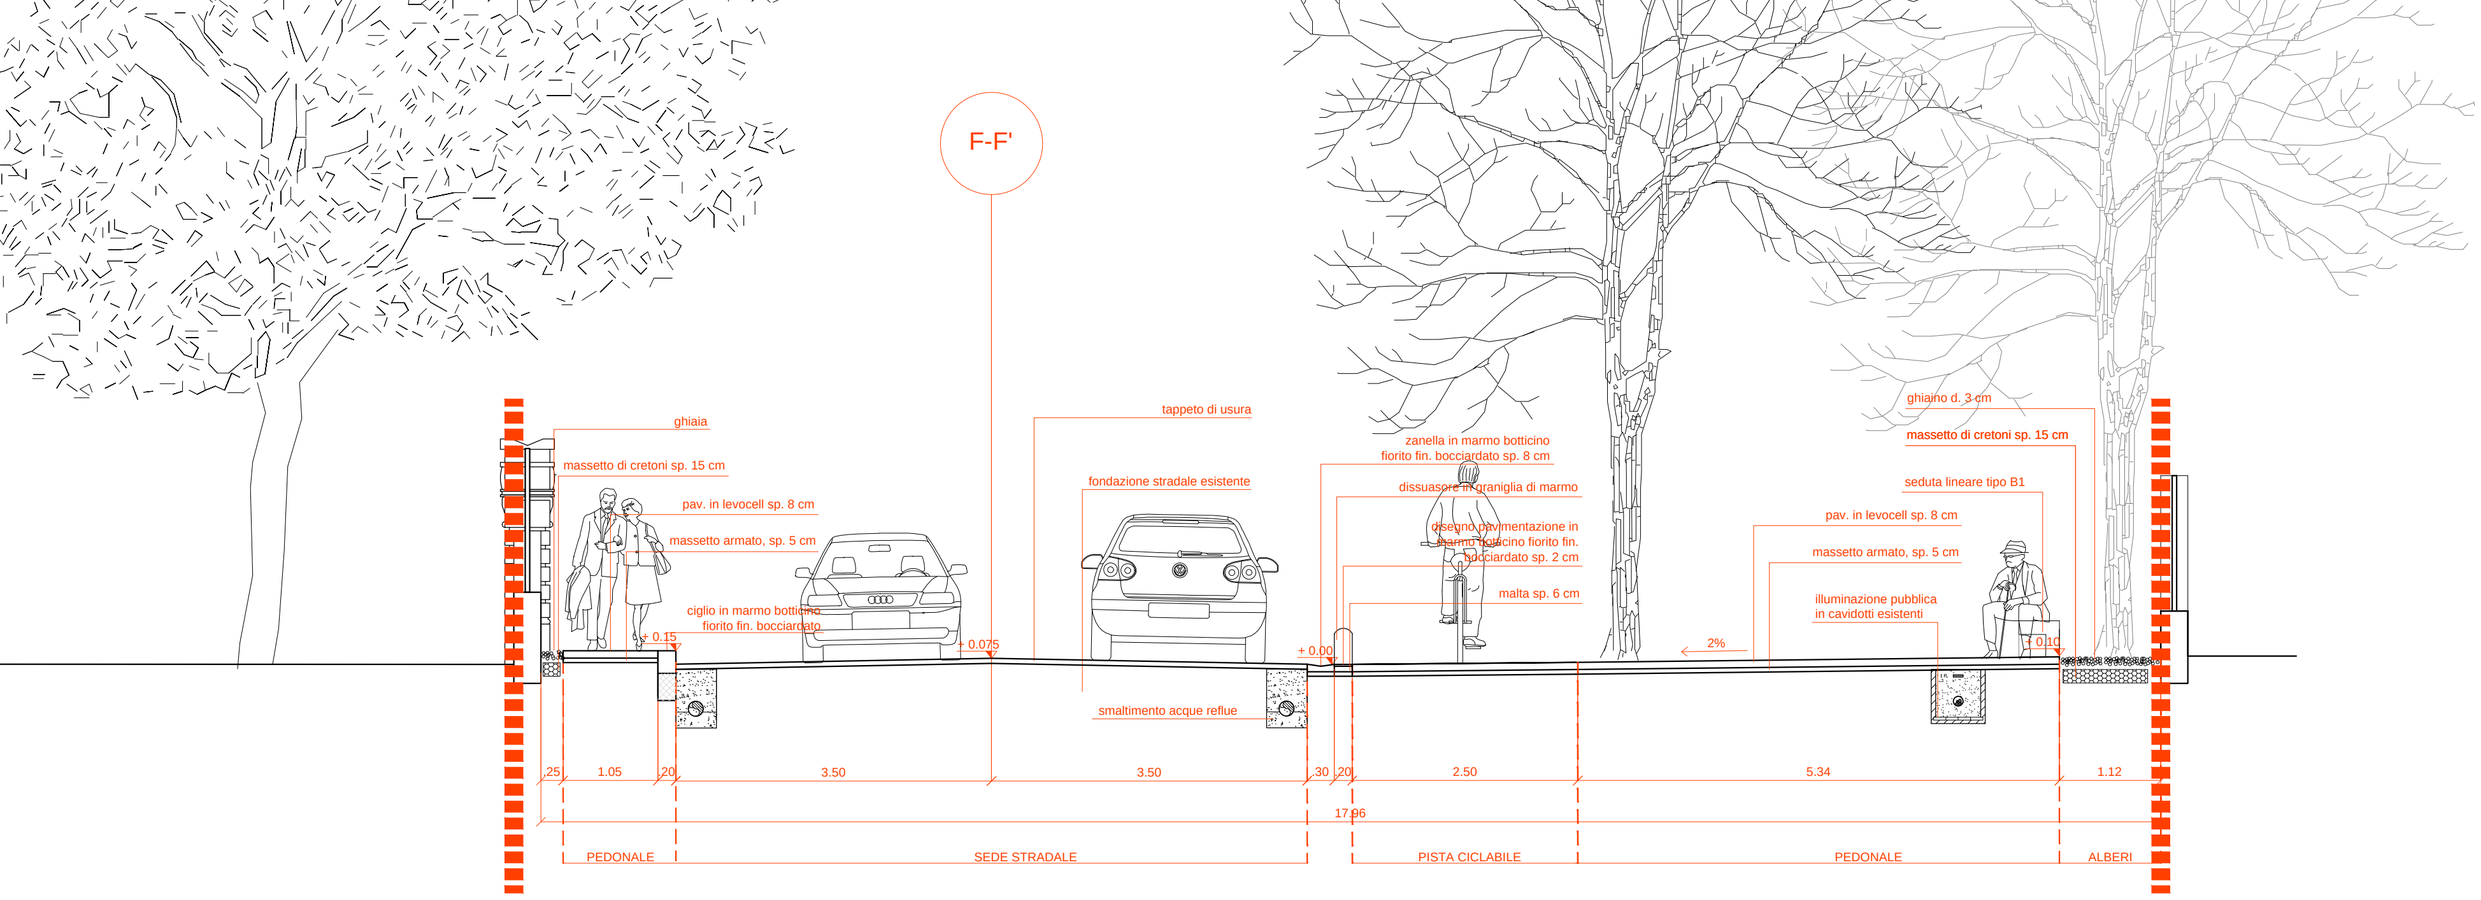
F-F'
ghiaia
massetto di cretoni sp. 15 cm
pav. in levocell sp. 8 cm
massetto armato, sp. 5 cm
ciglio in marmo botticino fiorito fin. bocciardato
+ 0.15
+ 0.075
tappeto di usura
fondazione stradale esistente
smaltimento acque reflue
+ 0.00
zanella in marmo botticino fiorito fin. bocciardato sp. 8 cm
dissuasore in graniglia di marmo
disegno pavimentazione in marmo botticino fiorito fin. bocciardato sp. 2 cm
malta sp. 6 cm
2%
ghiaino d. 3 cm
massetto di cretoni sp. 15 cm
seduta lineare tipo B1
pav. in levocell sp. 8 cm
massetto armato, sp. 5 cm
illuminazione pubblica in cavidotti esistenti
+ 0.10
.25
1.05
.20
3.50
3.50
.30
.20
2.50
5.34
1.12
17.96
PEDONALE
SEDE STRADALE
PISTA CICLABILE
PEDONALE
ALBERI

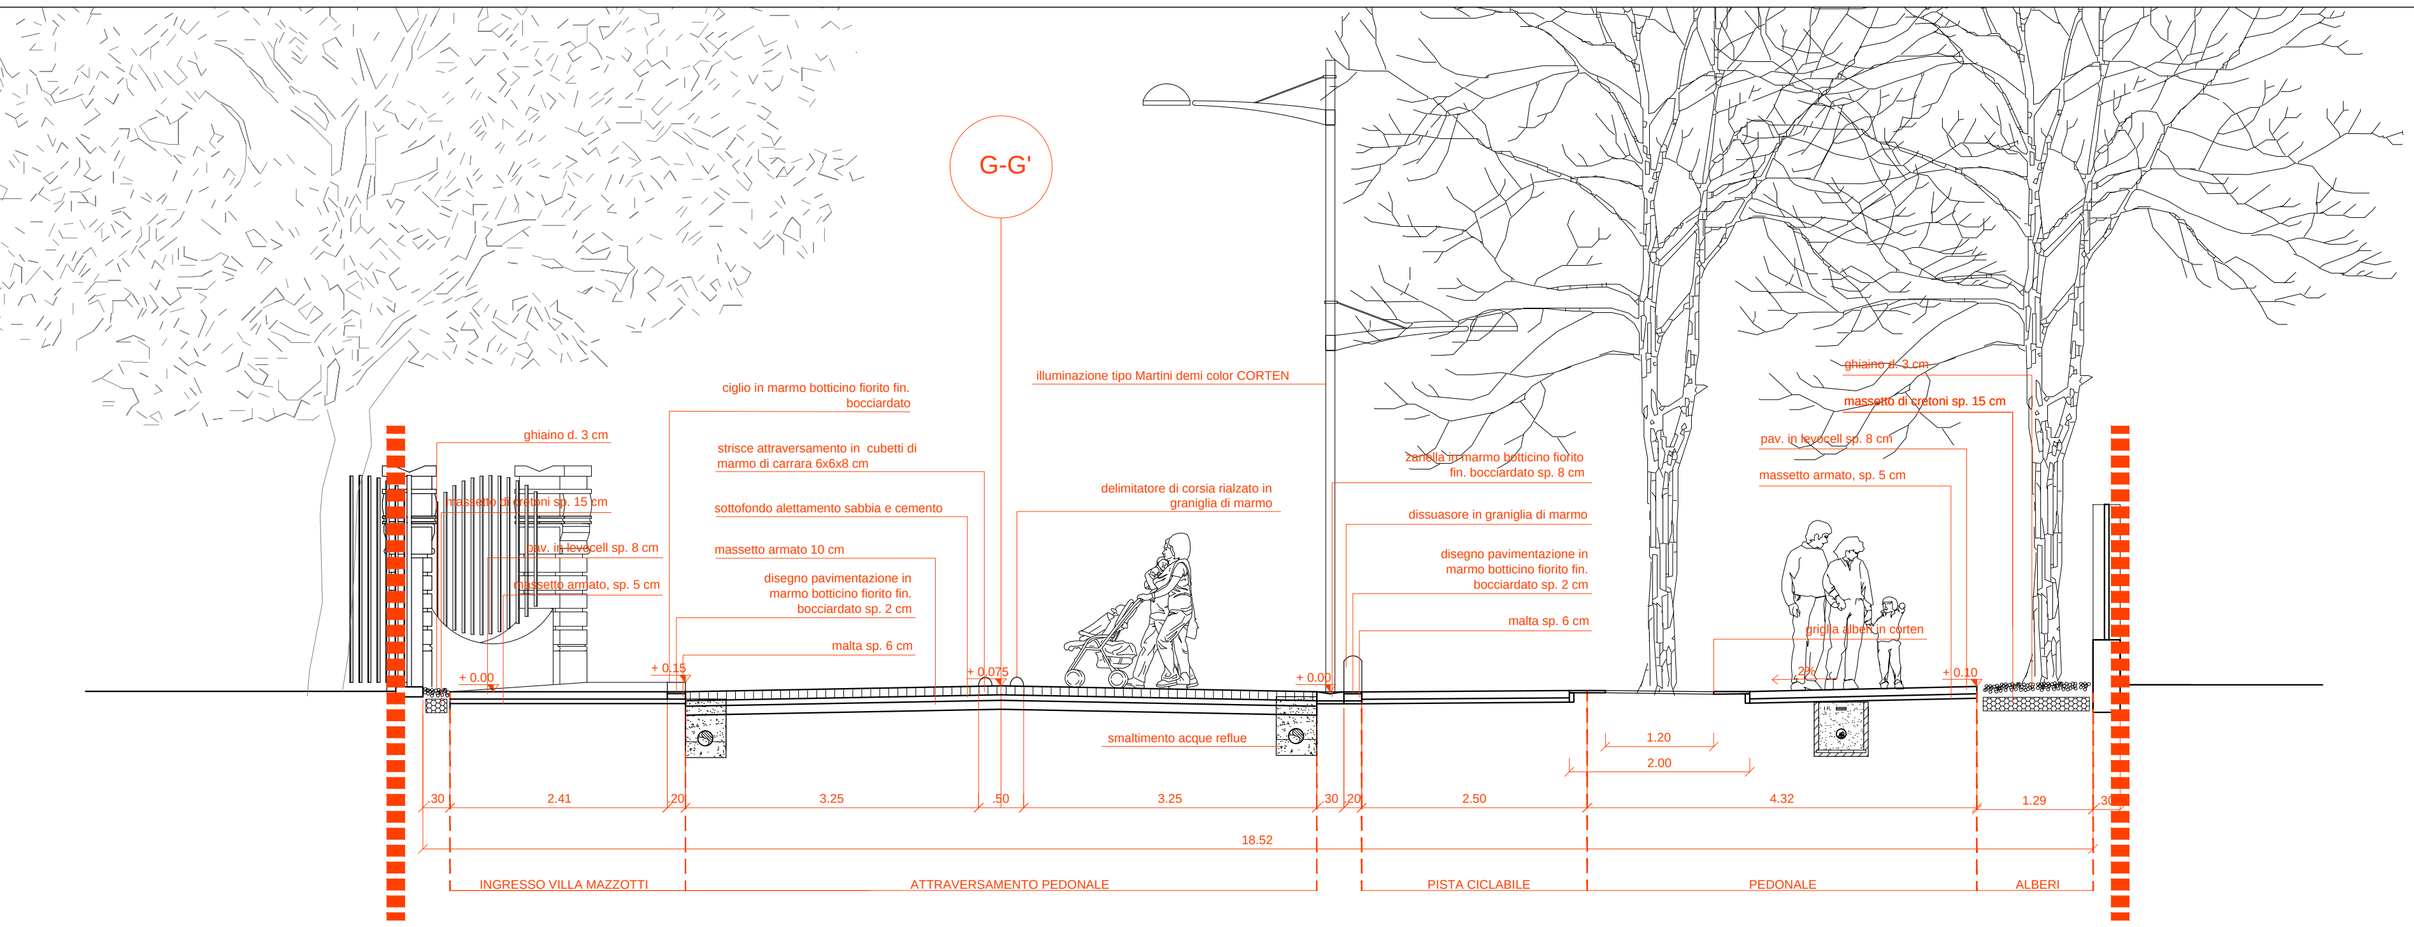
G-G'
illuminazione tipo Martini demi color CORTEN
ciglio in marmo botticino fiorito fin. bocciardato
ghiaino d. 3 cm
strisce attraversamento in cubetti di marmo di carrara 6x6x8 cm
massetto di cretoni sp. 15 cm
sottofondo alettamento sabbia e cemento
pav. in levocell sp. 8 cm
massetto armato 10 cm
massetto armato, sp. 5 cm
disegno pavimentazione in marmo botticino fiorito fin. bocciardato sp. 2 cm
malta sp. 6 cm
delimitatore di corsia rialzato in graniglia di marmo
+ 0.00
+ 0.15
+ 0.075
+ 0.00
zanella in marmo botticino fiorito fin. bocciardato sp. 8 cm
dissuasore in graniglia di marmo
disegno pavimentazione in marmo botticino fiorito fin. bocciardato sp. 2 cm
malta sp. 6 cm
ghiaino d. 3 cm
massetto di cretoni sp. 15 cm
pav. in levocell sp. 8 cm
massetto armato, sp. 5 cm
griglia alberi in corten
2%
+ 0.10
smaltimento acque reflue
1.20
2.00
.30
2.41
.20
3.25
.50
3.25
.30
.20
2.50
4.32
1.29
.30
18.52
INGRESSO VILLA MAZZOTTI
ATTRAVERSAMENTO PEDONALE
PISTA CICLABILE
PEDONALE
ALBERI

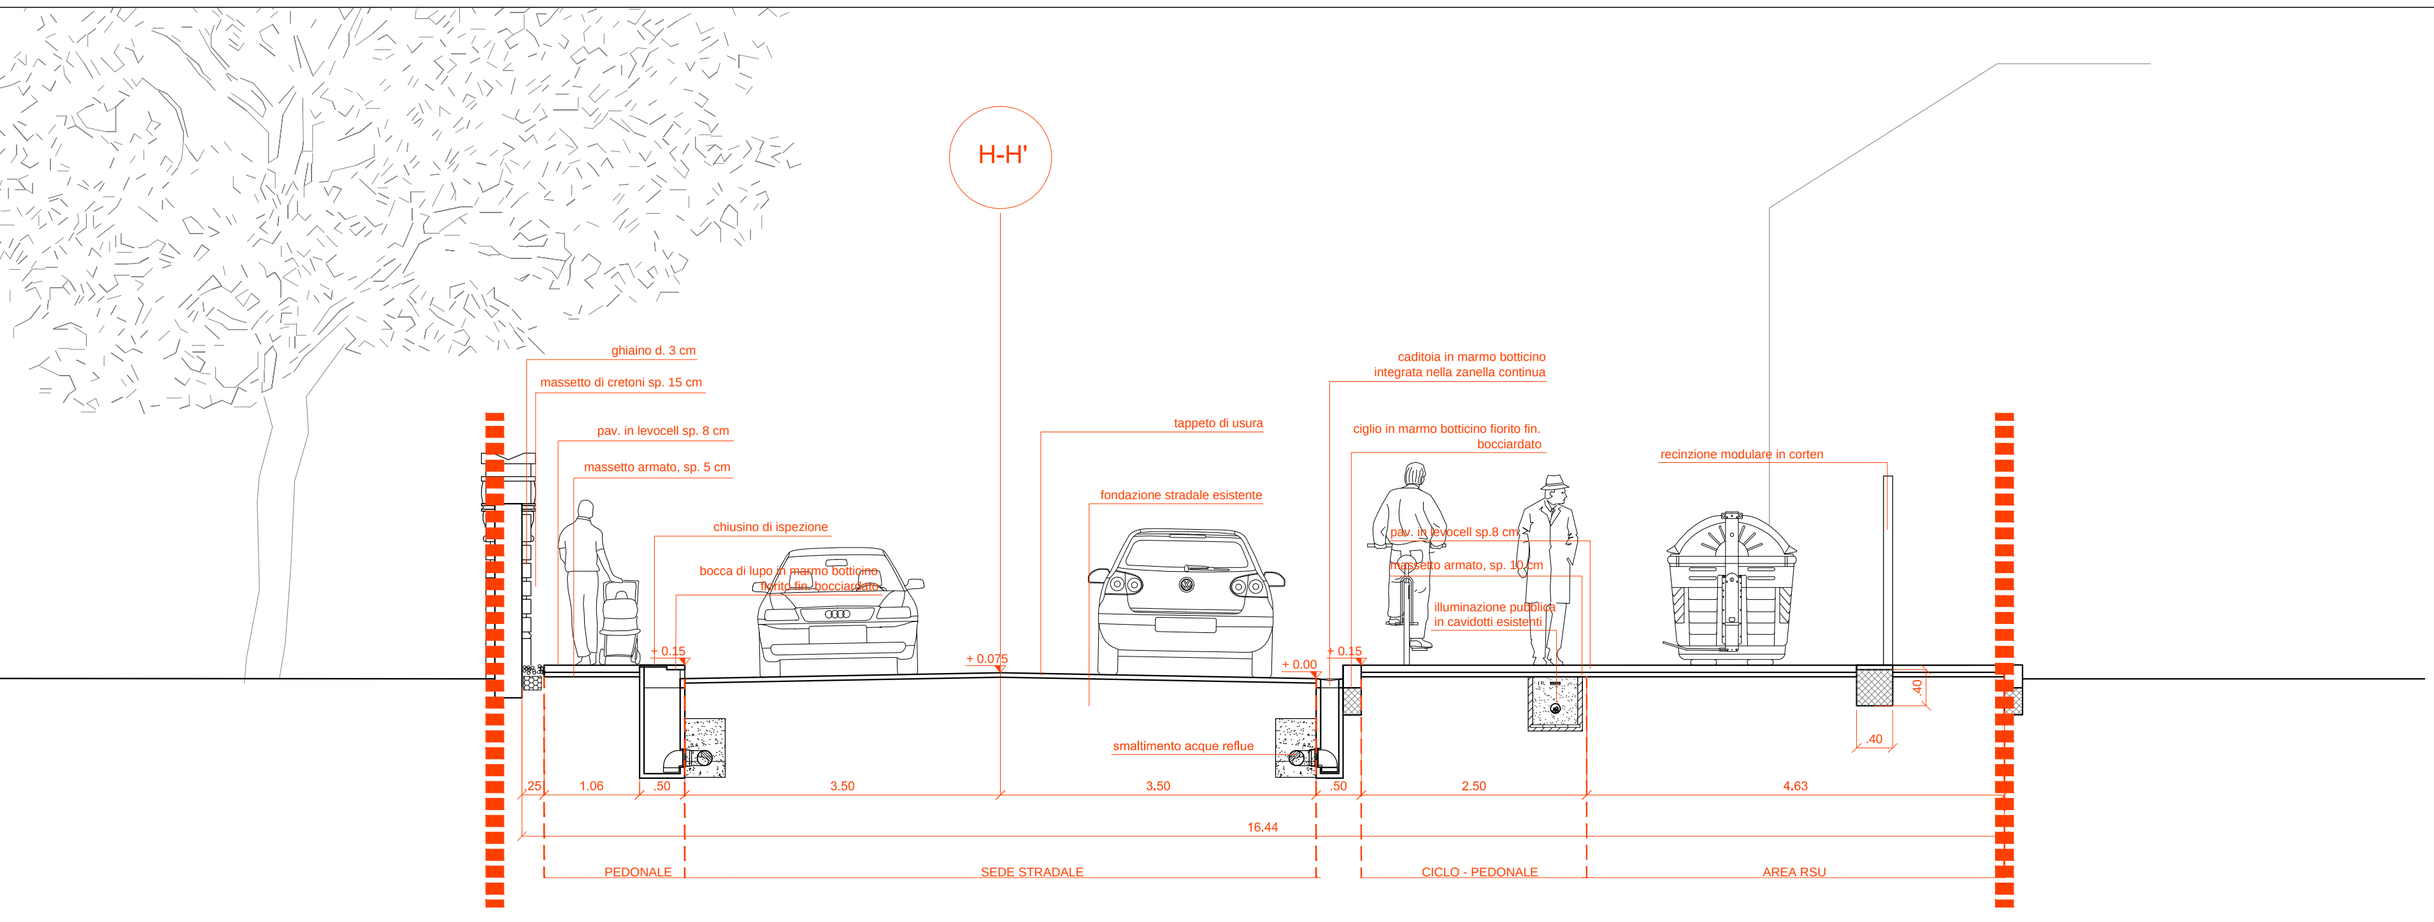
H-H'
ghiaino d. 3 cm
massetto di cretoni sp. 15 cm
pav. in levocell sp. 8 cm
massetto armato, sp. 5 cm
chiusino di ispezione
bocca di lupo in marmo botticino fiorito fin. bocciardato
+ 0.15
+ 0.075
tappeto di usura
fondazione stradale esistente
smaltimento acque reflue
+ 0.00
+ 0.15
caditoia in marmo botticino integrata nella zanella continua
ciglio in marmo botticino fiorito fin. bocciardato
pav. in levocell sp.8 cm
massetto armato, sp. 10 cm
illuminazione pubblica in cavidotti esistenti
recinzione modulare in corten
.40
.40
.25
1.06
.50
3.50
3.50
.50
2.50
4.63
16.44
PEDONALE
SEDE STRADALE
CICLO - PEDONALE
AREA RSU